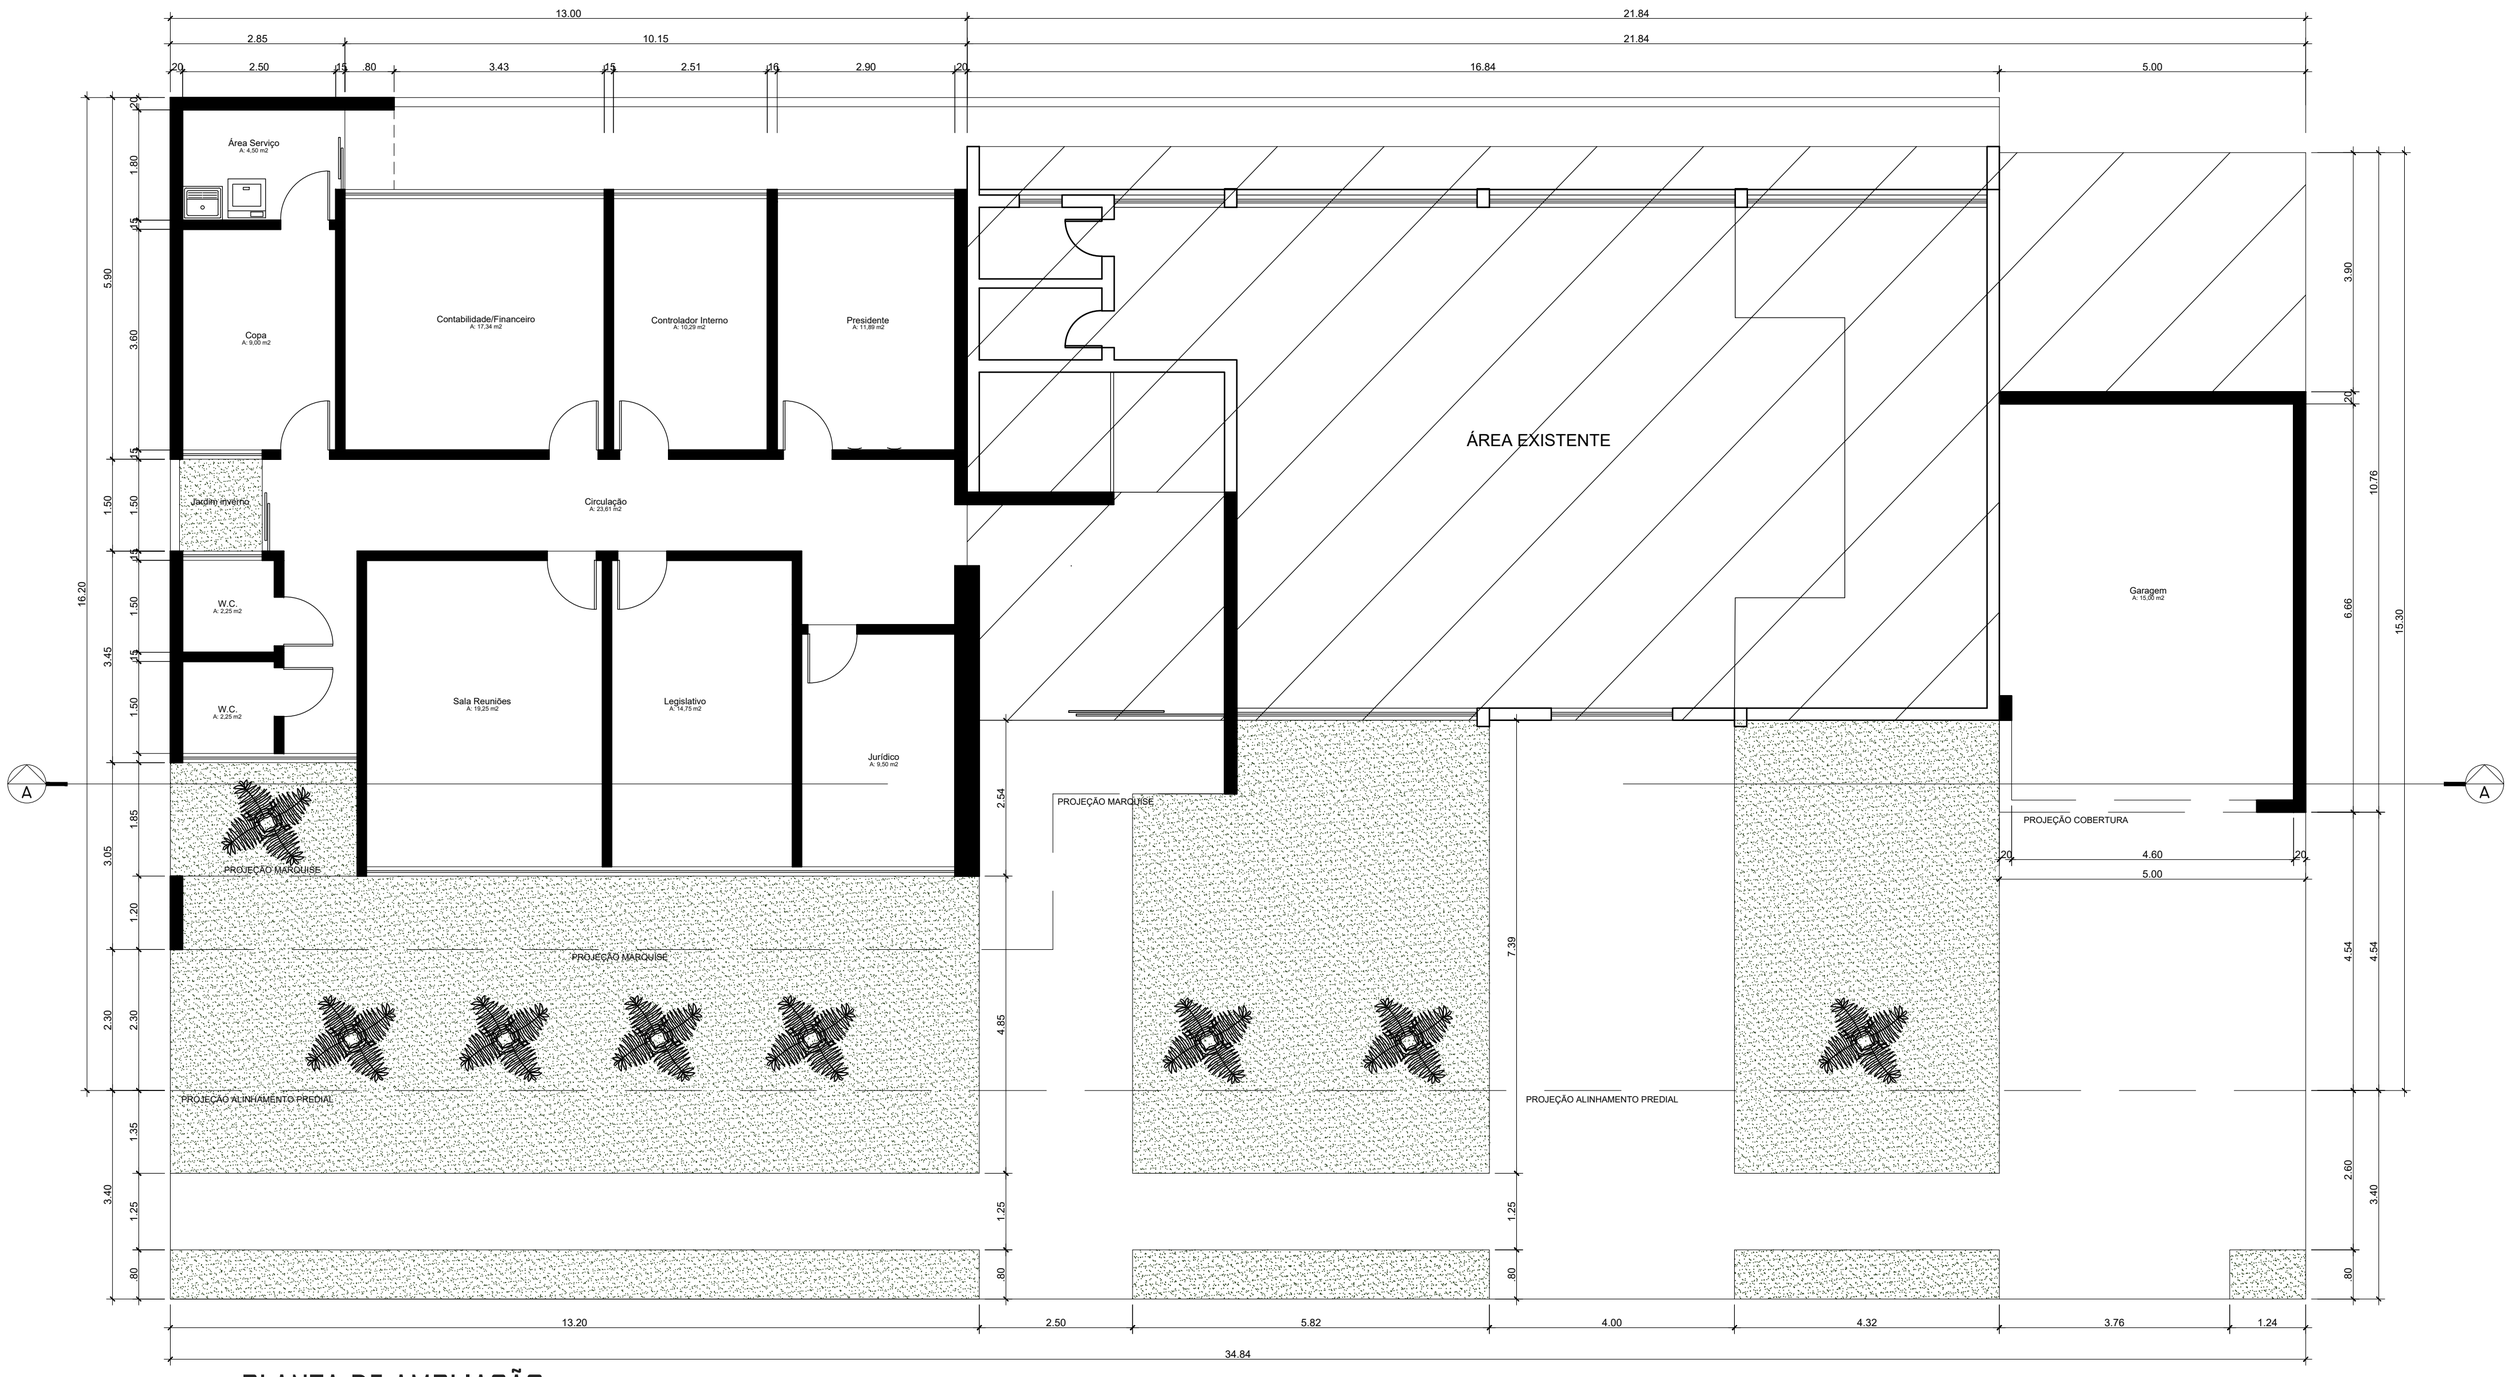

1 PLANTA DE AMPLIAÇÃO

ÁREA TOTAL À AMPLIAR: 176,58m²